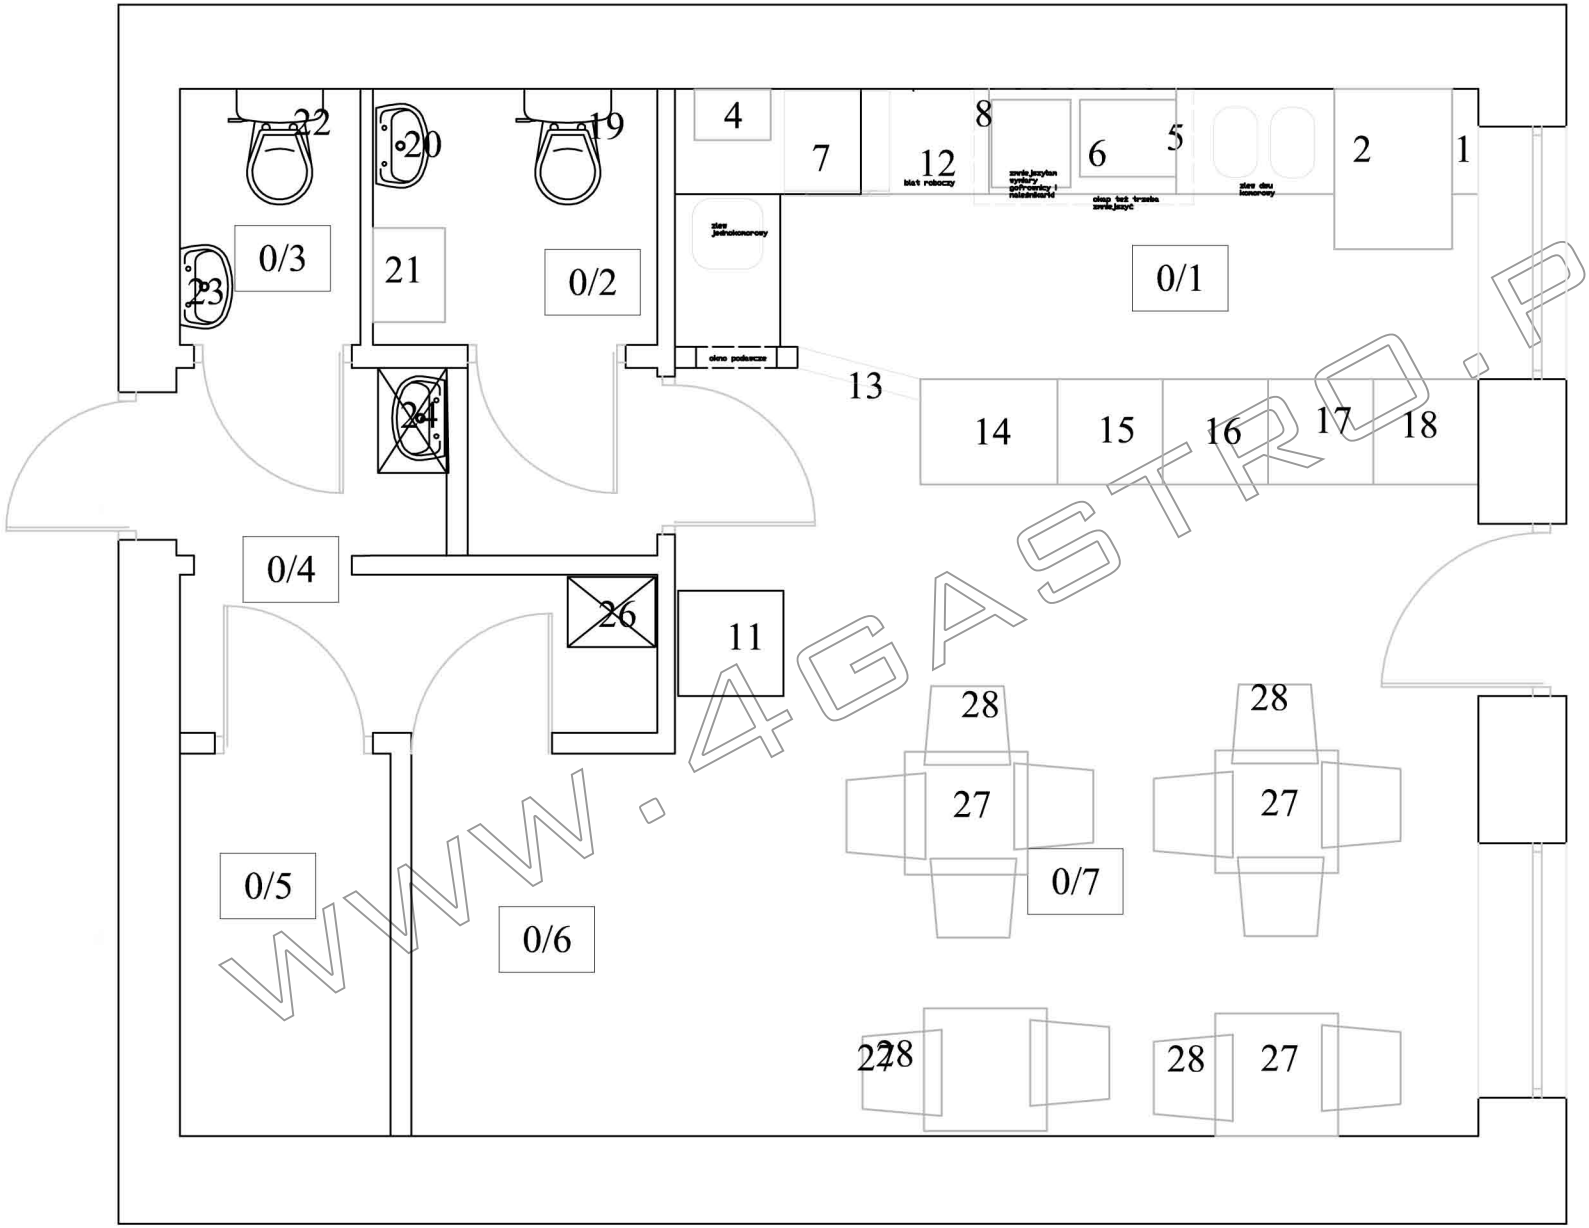

Nr pom.	Nazwa pomieszczenia
0/1	bar -technologia
0/2	wc dla gości
0/3	wc dla personelu i miejsce porządkowe
0/4	korytarz
0/5	szatnia pracowników
0/6	magazyn
0/8	sala konsumpcyjna
0/9	ciąg komunikacyjny

1 blat roboczy
2 maszyna do lodów
3 kostkarka podblatowa
4 ekspres do kawy
5 gofrownica podwójna 550x440x230
6 naleśnikraka pojedyncza 450x500x240
7 zmywarka do szkła
8 okap
9 zlew dwukomorowy
10 blat roboczy
11 lodówka na napoje
12 blat roboczy
13 blat podnoszony
14 miejsce zamówień -kasa
15 blat roboczy
16 chłodziarka podblatowa 600x600x820
17 zamrażalka podblatowa 600x600x820
18 chłodziarka podblatowa 600x600x820